




PLAN DE L'APPARTEMENT

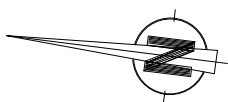

NOTA:
*Plan de commercialisation. Les côtes, les surfaces ainsi que la position des éléments techniques sont données sous réserve des impératifs de construction et des tolérances d'exécution.

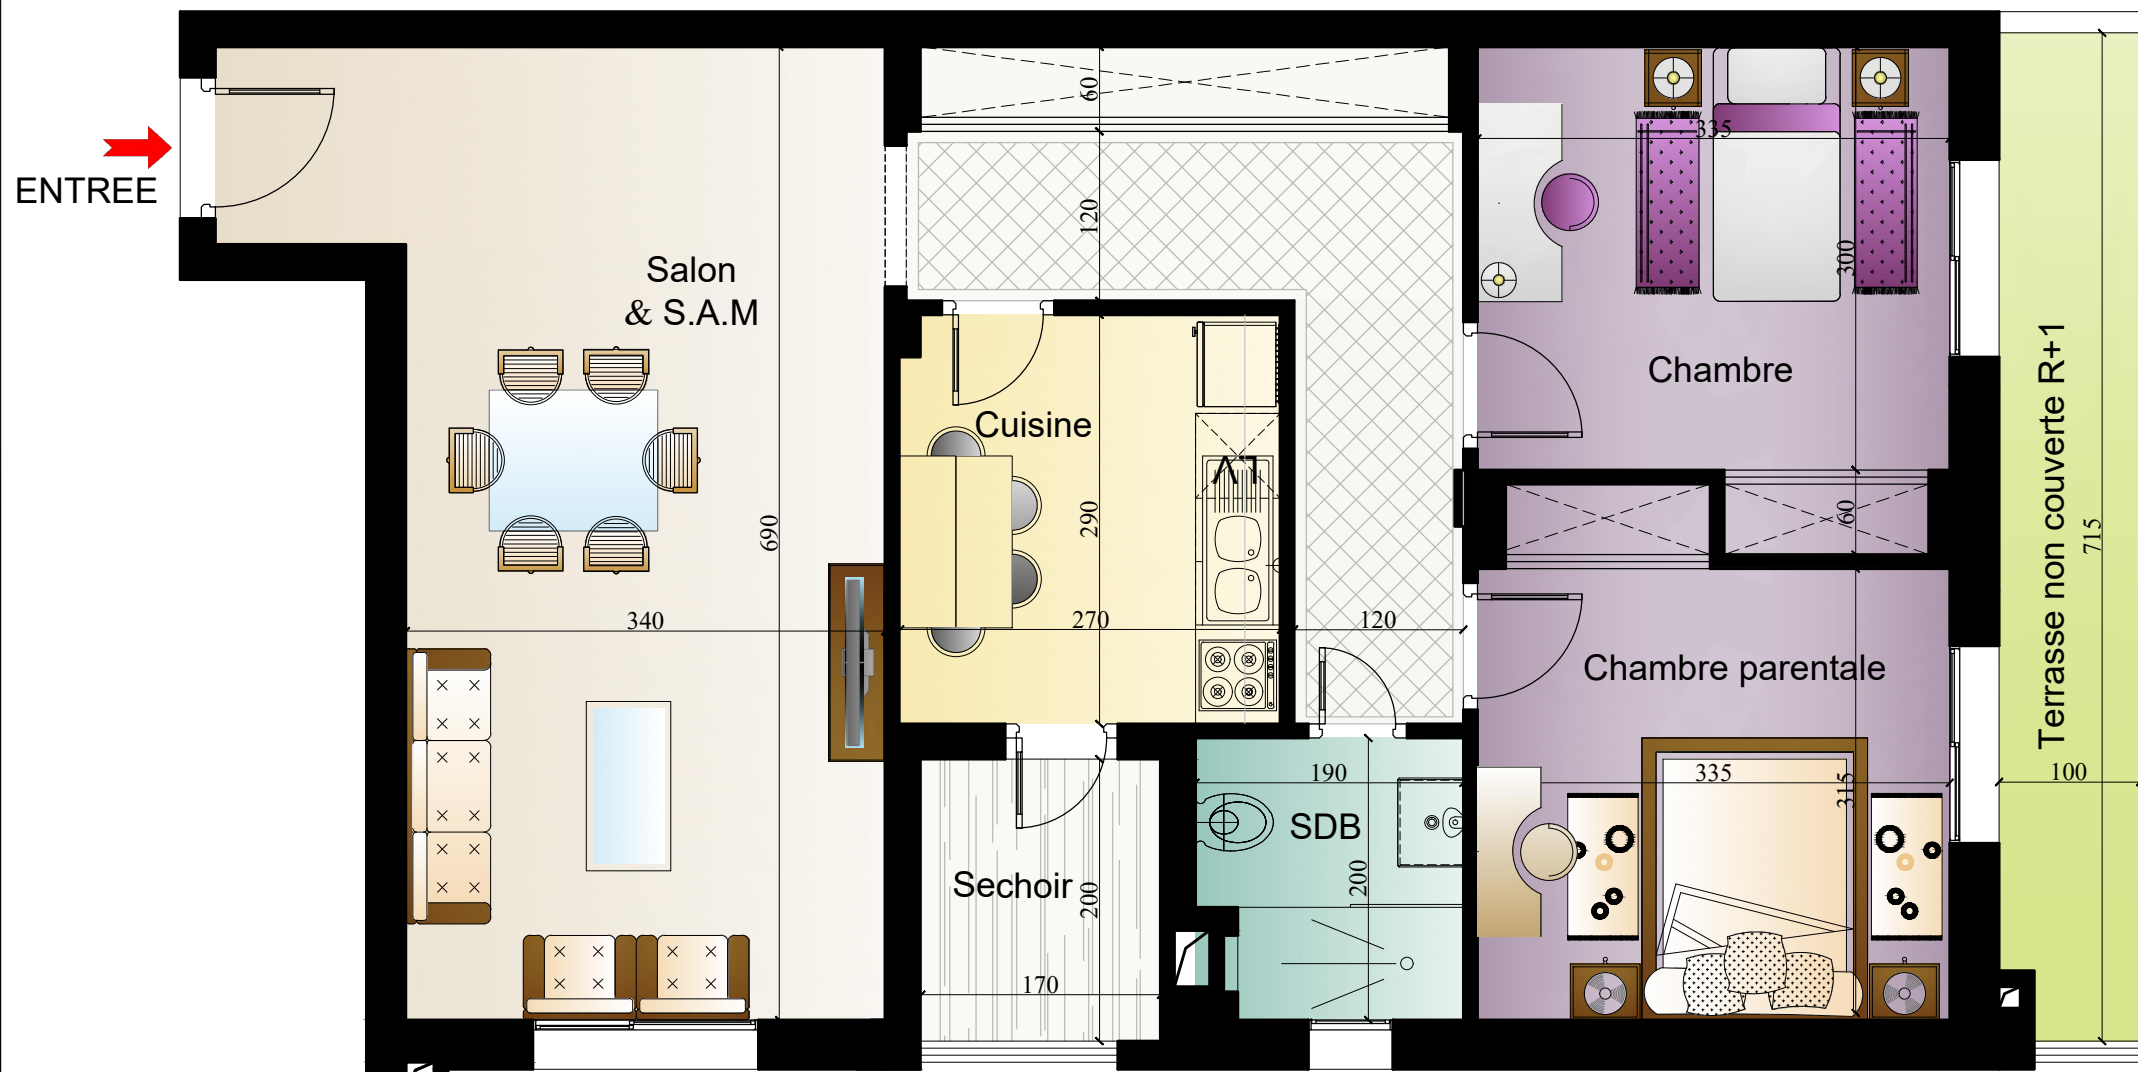

LOCALISATION DE L'APPARTEMENT SUR LE PLAN DE NIVEAU

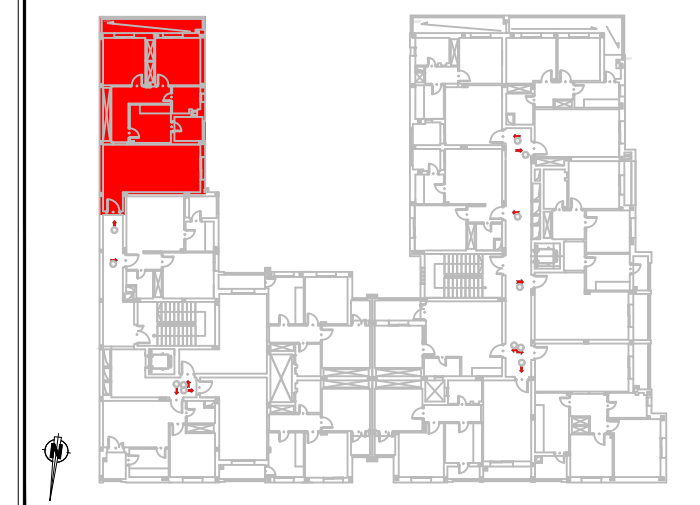

Appartement : A2-2

Niveau	Type
2em étage	S+2

Tableau des surfaces	
Salon & S.A.M	25.35m ²
Cuisine ou Kitchenette	7.78m ²
Chambre parentale	11.59m ²
Chambre	10.92m ²
SDB et SDE	3.80m ²
Séchoir et balcon	3.40m ²
Circulation	10.56m ²



Société de Promotion Immobilière "MOLKA"
11, RUE DU NIGER, 1002, TUNIS
E-mail: MOLKAIMMOBILIERE@GMAIL.COM
Tél. : +216 71 906 441 / +216 20 101 317



7, Rue 8002 IMM.SAFSAF, B45 - 1002 Montplaisir
E-mail : mm2architectes@gmail.com
Tél : 29 777 663 / 29 777 664

Tableau des surfaces	
Surface habitable	73.40m ²
Surface sans la partie commune	88.36m ²
Surface vendable avec partie commune	102.90m²
Surface terrasse non couverte	7.03m ²