


PLAN DE L'APPARTEMENT

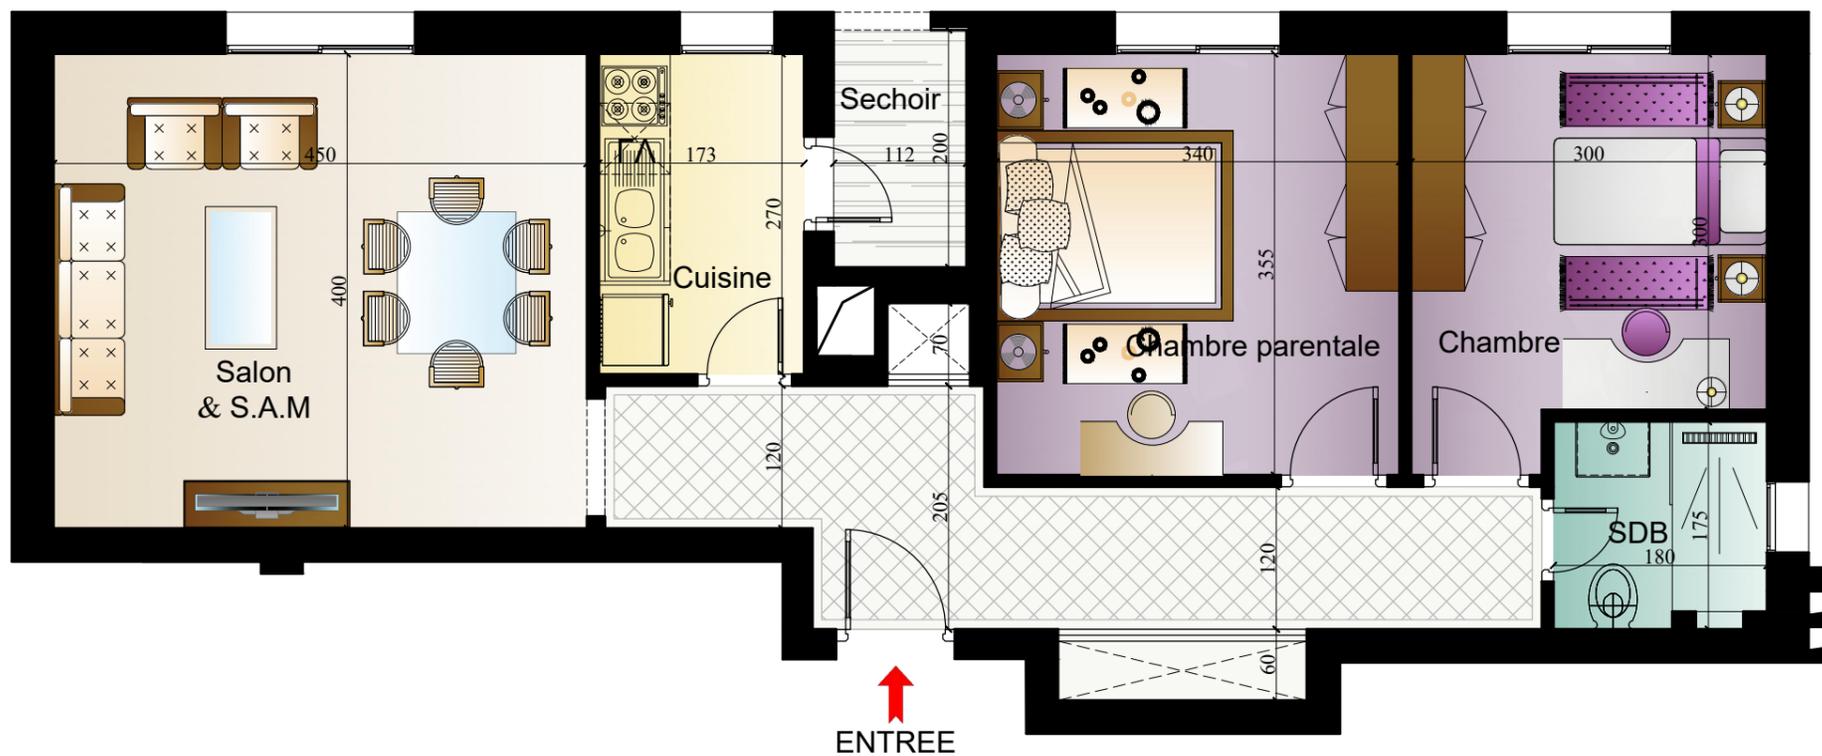

NOTA:
*Plan de commercialisation. Les côtes, les surfaces ainsi que la position des éléments techniques sont données sous réserve des impératifs de construction et des tolérances d'exécution.



Société de Promotion
Immobilière "MOLKA"
11, RUE DU NIGER, 1002, TUNIS
E-mail: MOLKAIMMOBILERE@GMAIL.COM
Tél. : +216 71 906 441 / +216 20 101 317



7, Rue 8002 IMM.SAFSAF, B45 - 1002 Montplaisir
E-mail : mm2architectes@gmail.com
Tél : 29 777 663 / 29 777 664

RESIDENCE RESIDENTIEL R+5 A LA SOUKRA
Lotissement " LE MAGHREB " LOT 12



LOCALISATION DE L'APPARTEMENT SUR LE PLAN DE NIVEAU



Appartement : B5-5

Niveau	Type
5em étage	S+2

Tableau des surfaces

Salon & S.A.M	18.00m ²
Cuisine ou Kitchenette	4.67m ²
Chambre parentale	12.07m ²
Chambre	9.60m ²
SDB et SDE	3.15m ²
Séchoir et balcon	2.24m ²
Circulation	11.97m ²

Tableau des surfaces

Surface habitable	61.7m ²
Surface sans la partie commune	76.97m ²
Surface vendable avec partie commune	89.63m²