



PLAN DE L'APPARTEMENT

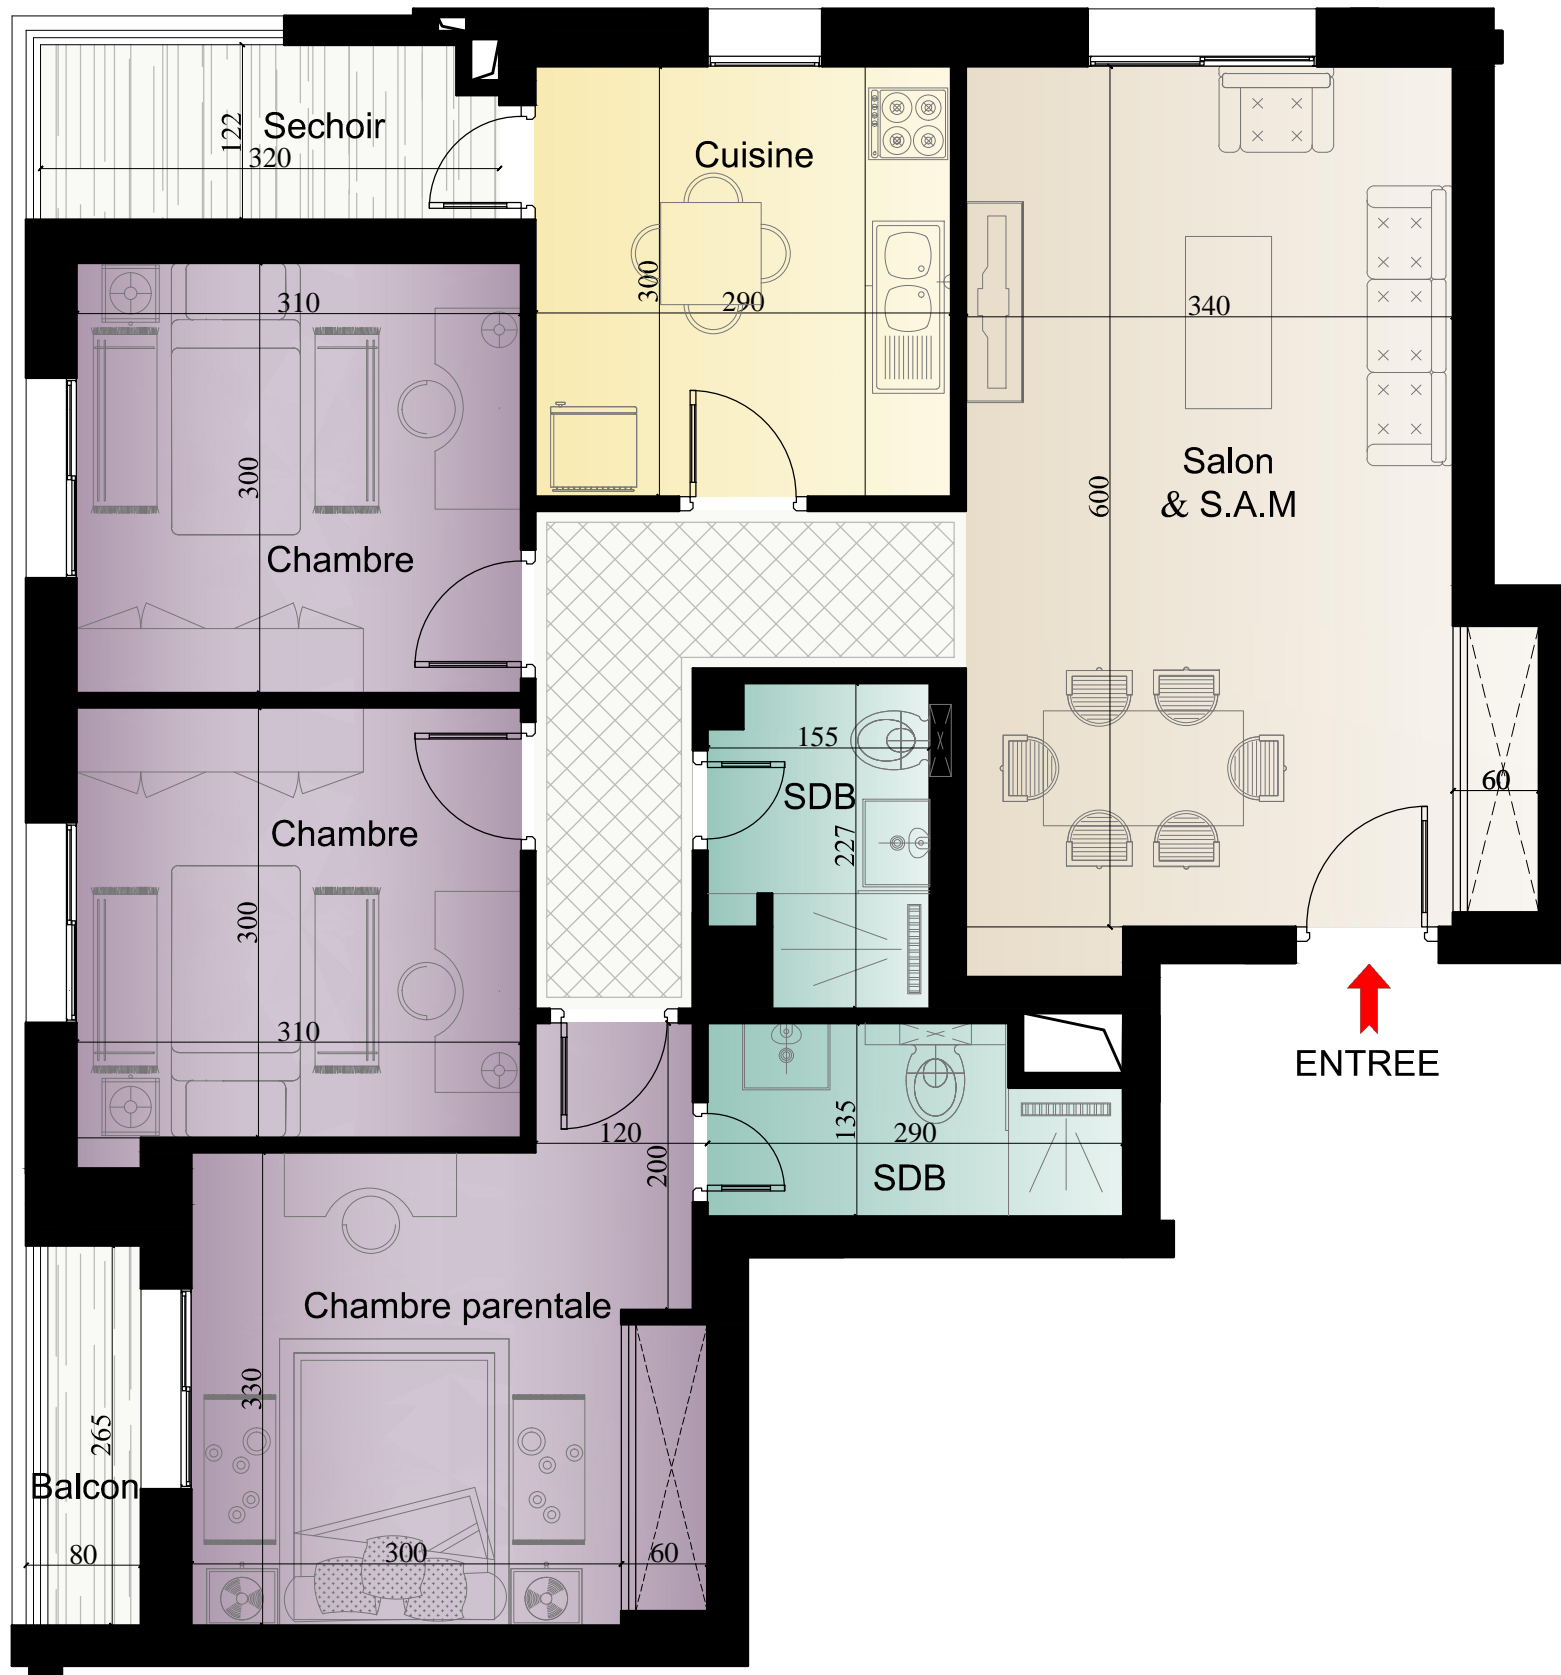

IMMEUBLE RESIDENTIEL R+5 A LA SOUKRA
Lotissement " LE MAGHREB " LOT 12



LOCALISATION DE L'APPARTEMENT SUR LE PLAN DE NIVEAU

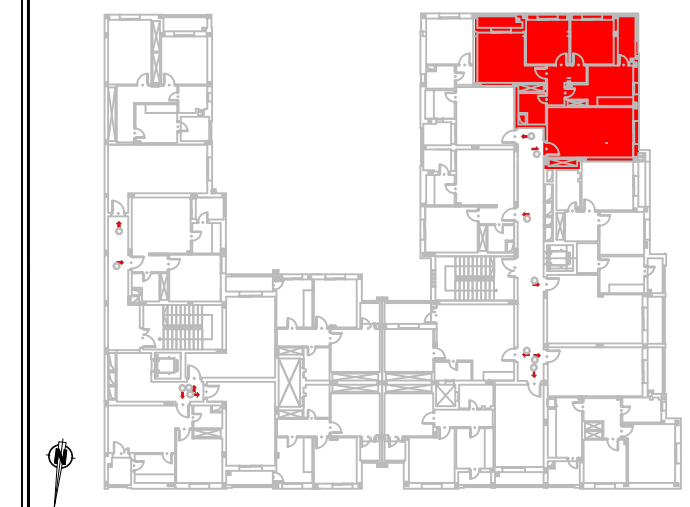

Appartement : B1-5

Niveau	Type
1er étage	S+3

Tableau des surfaces

Salon & S.A.M	22m ²
Cuisine ou Kitchenette	8.70m ²
Chambre parentale	12.75m ²
Chambre	18.70m ²
SDB et SDE	6.71m ²
Séchoir et balcon	5.52m ²
Circulation	5.90m ²

Tableau des surfaces

Surface habitable	80.28m ²
Surface sans la partie commune	97.50m ²
Surface vendable avec partie commune	113.54m²

NOTA:
*Plan de commercialisation. Les côtes, les surfaces ainsi que la position des éléments techniques sont données sous réserve des impératifs de construction et des tolérances d'exécution.



Société de Promotion
Immobilière "MOLKA"
11, RUE DU NIGER, 1002, TUNIS
E-mail: molka.immobiliere@gmail.com
Tél. : +216 20 101 317/+216 71 906 441



7, Rue 8002 IMM.SAFSAF , B45 - 1002 Montplaisir
E-mail : mm2architectes@gmail.com
Tél : 29 777 663 / 29 777 664