



PLAN DE L'APPARTEMENT

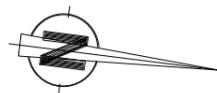

NOTA:
*Plan de commercialisation. Les côtes, les surfaces ainsi que la position des éléments techniques sont données sous réserve des impératifs de construction et des tolérances d'exécution.

IMMEUBLE RESIDENTIEL R+5 A LA SOUKRA
Lotissement " LE MAGHREB " LOT 12

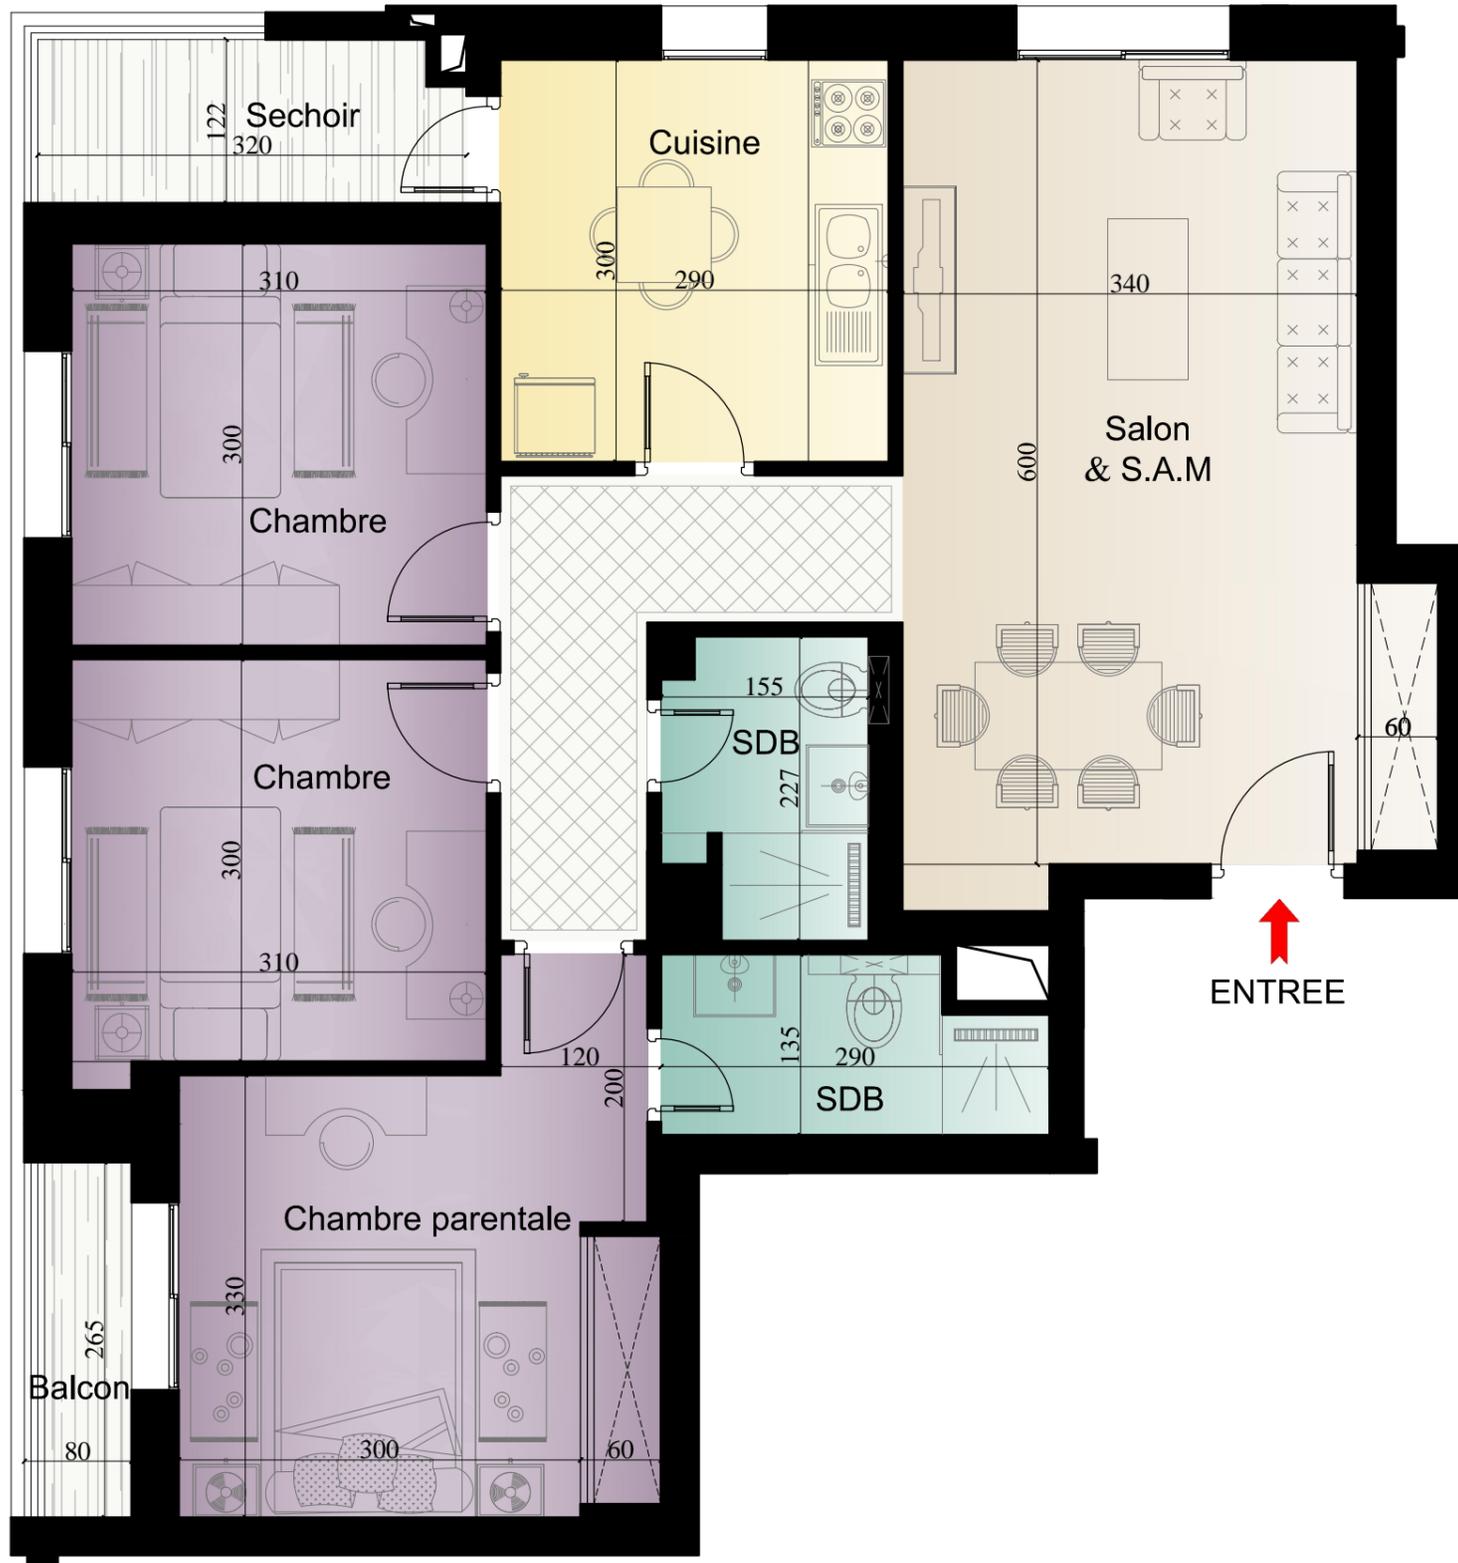

LOCALISATION DE L'APPARTEMENT SUR LE PLAN DE NIVEAU



Appartement : BR-2

Niveau	Type
RDC	S+3

Tableau des surfaces	
Salon & S.A.M	22m ²
Cuisine ou Kitchenette	8.70m ²
Chambre parentale	12.75m ²
Chambre	18.70m ²
SDB et SDE	6.71m ²
Séchoir et balcon	5.52m ²
Circulation	5.90m ²

Tableau des surfaces	
Surface habitable	80.28m ²
Surface sans la partie commune	97.46m ²
Surface vendable avec partie commune	113.49m²



Société de Promotion
Immobilière "MOLKA"
11, RUE DU NIGER, 1002, TUNIS
E-mail: molka.immobiliere@gmail.com
Tél. : +216 20 101 317/+216 71 906 441



7, Rue 8002 IMM.SAFSAF , B45 - 1002 Montplaisir
E-mail : mm2architectes@gmail.com
Tél : 29 777 663 / 29 777 664